


# StrandPark II. Társasház szintalaprajza, földszint

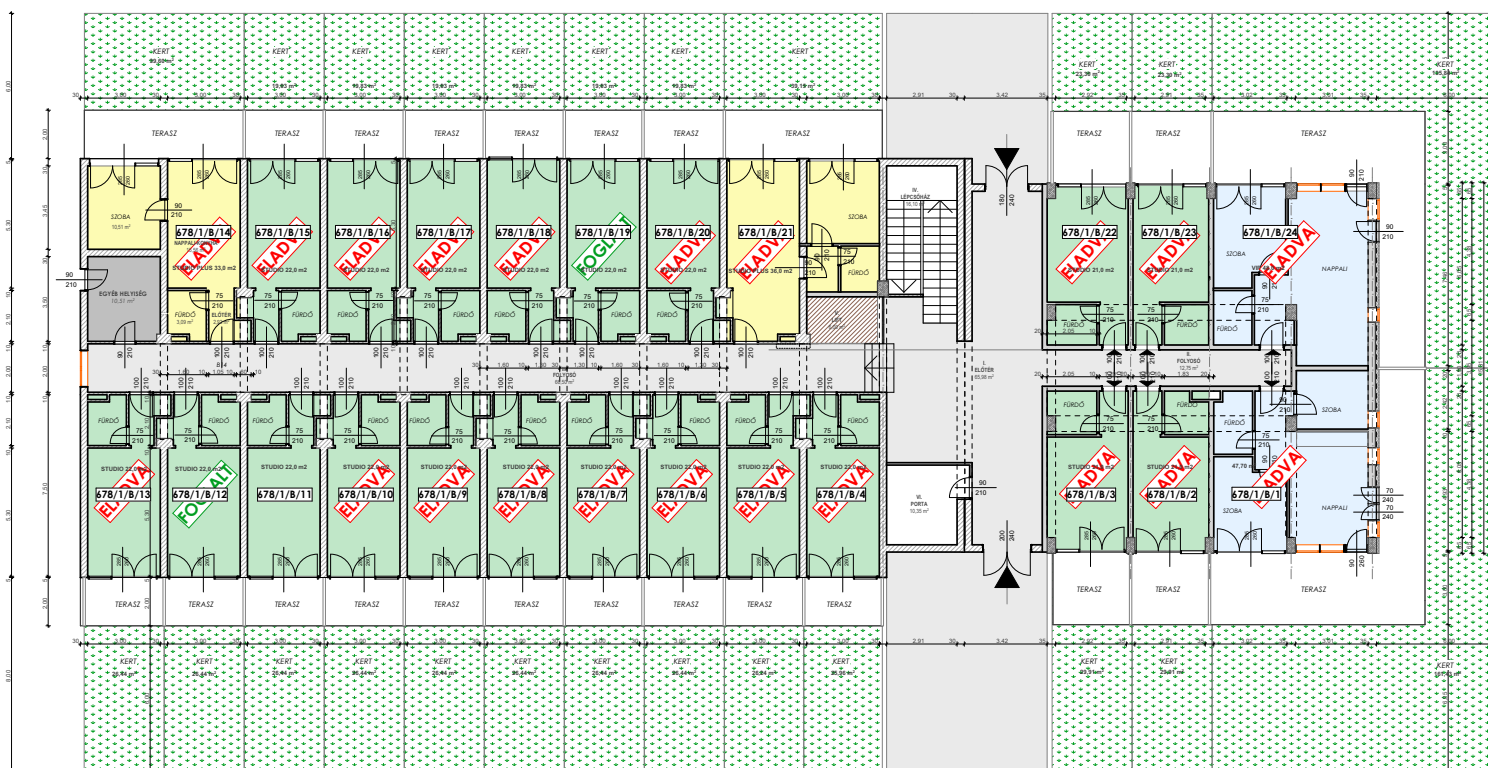

A szintalaprajzokon feltüntetett foglalási, ill. eladási *status* megjelölések tájékoztató jellegűek. Naprakész információkért kérje Értékesítési Irodánk tájékoztatását.

# StrandPark II. Társasház szintalaprajza, I. emelet



A szintalaprajzokon feltüntetett foglalási, ill. eladási *status* megjelölések tájékoztató jellegűek. Naprakész információkért kérje Értékesítési Irodánk tájékoztatását.

# StrandPark II. Társasház szintalaprajza, II. emelet



A szintalaprajzokon feltüntetett foglalási, ill. eladási *status* megjelölések tájékoztató jellegűek. Naprakész információkért kérje Értékesítési Irodánk tájékoztatását.