


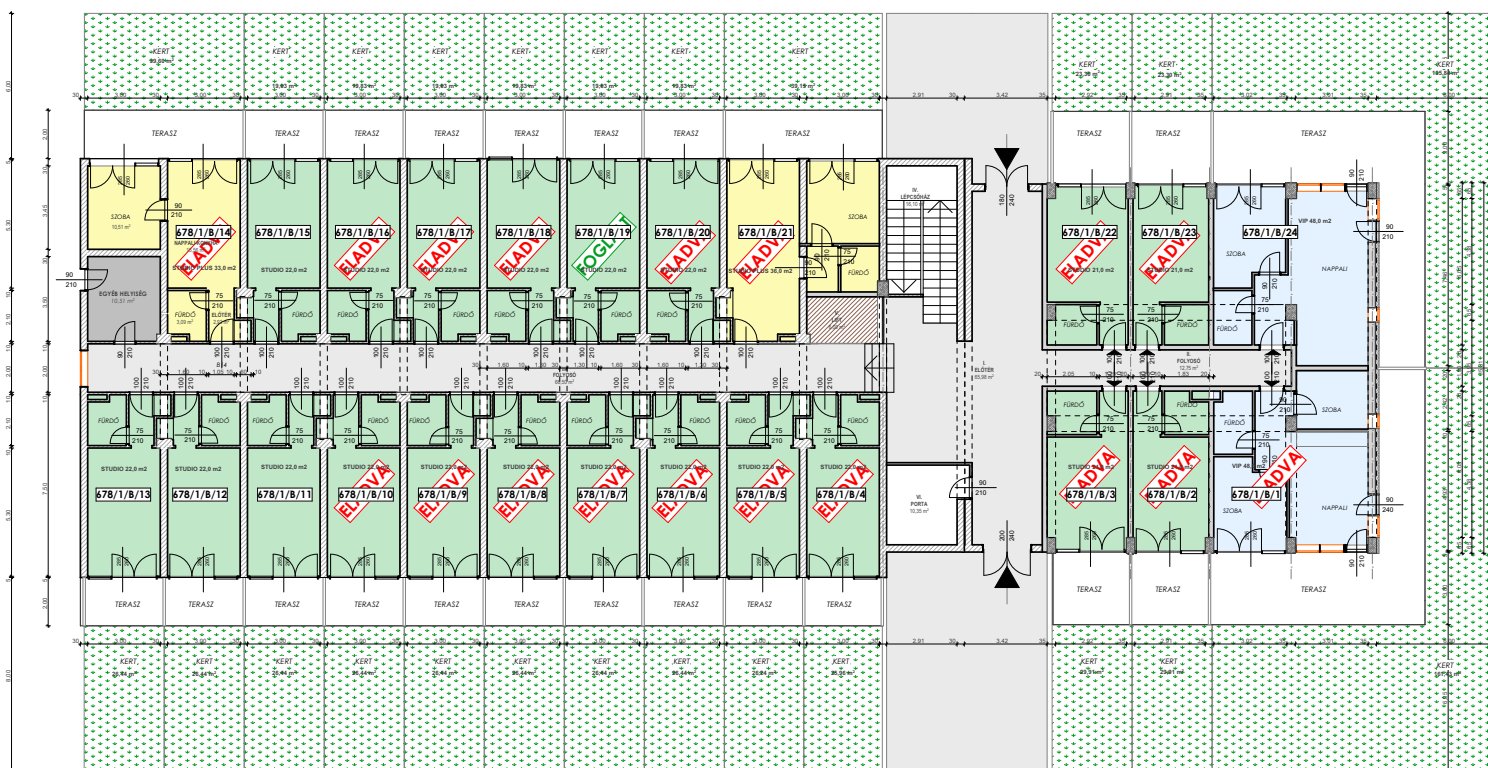

StrandPark II. Társasház szintalaprājza, földszint



A szintalaprājzokon feltüntetett foglalási, ill. eladási *status* megjelölések tájékoztató jellegűek. Naprakész információkért kérje Értékesítési Irodánk tájékoztatását.




StrandPark II. Társasház szintalaprājza, I. emelet



A szintalaprājzokon feltüntetett foglalási, ill. eladási *status* megjelölések tájékoztató jellegűek. Naprakész információkért kérje Értékesítési Irodánk tájékoztatását.



StrandPark II. Társasház szintalaprājza, II. emelet

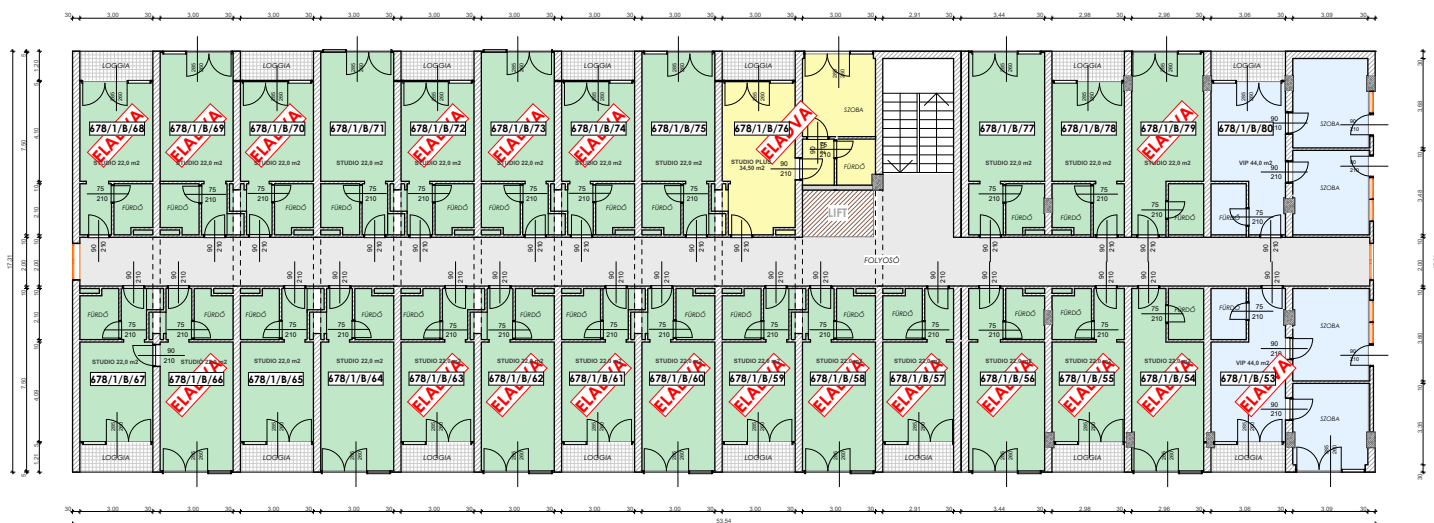

A szintalaprājzokon feltüntetett foglalási, ill. eladási *status* megjelölések tájékoztató jellegűek. Naprakész információkért kérje Értékesítési Irodánk tájékoztatását.