



StrandPark Társasház szintalaprajza, földszint

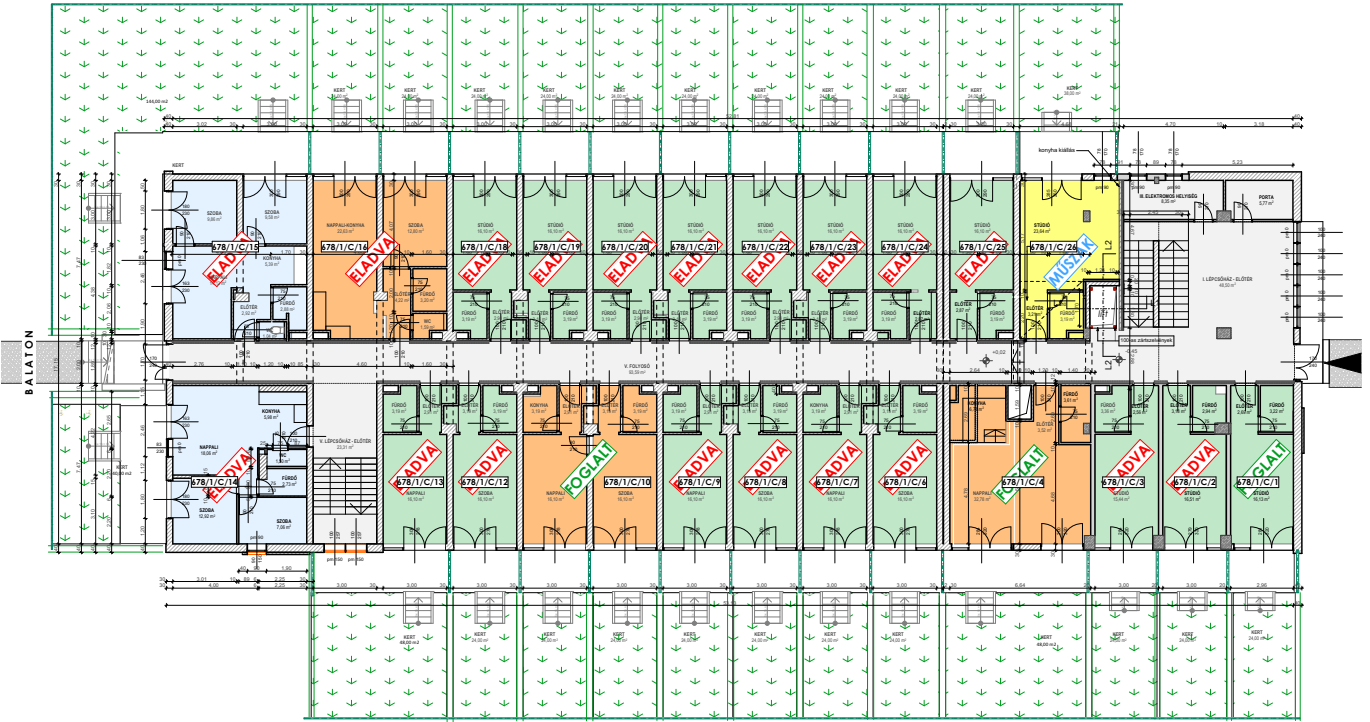

A szintalaprajzokon feltüntetett foglálási, ill. eladási *status* megjelölések tájékoztató jellegűek. Naprakész információkért kérje Értékesítési Irodánk tájékoztatását.

StrandPark Társasház szintalaprajza, I. emelet

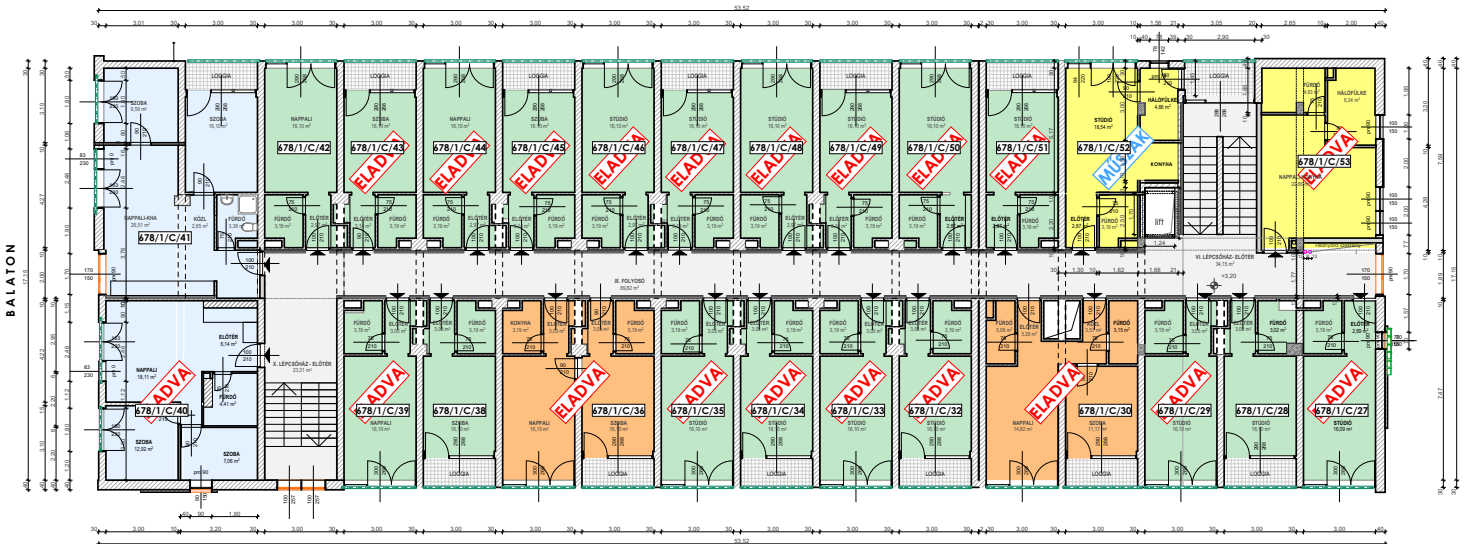

A szintalaprajzokon feltüntetett foglálási, ill. eladási *status* megjelölések tájékoztató jellegűek. Naprakész információkért kérje Értékesítési Irodánk tájékoztatását.

StrandPark Társasház szintalaprajza, II. emelet



A szintalaprajzokon feltüntetett foglálási, ill. eladási *status* megjelölések tájékoztató jellegűek. Naprakész információkért kérje Értékesítési Irodánk tájékoztatását.